



ОТДЕЛЬНО СТОЯЩЕЕ ЗДАНИЕ

АДРЕС ОБЪЕКТА
Московский район,
ул. Киевская, 6, к. 4, литера А

СТАТУС ОБЪЕКТА

- Функциональное назначение:
универсальное помещение
- Правовой статус объекта: собственность
- Правовой статус земли: собственность

ОПИСАНИЕ ЗДАНИЯ

Технология строительства: кирпич-монолит
Общая площадь объекта: 973,9 кв.м
Этажность: 2 этажа+мезонин

ТЕХНИЧЕСКИЕ ХАРАКТЕРИСТИКИ ЗДАНИЯ

Электрическая нагрузка на здание: 155,21 кВт
Водоснабжение: от сети коммунального водопровода, ГВС за счет эл. бойлеров
Вентиляция: приточно-вытяжная с механическим побуждением + естественная

ОСОБЕННОСТИ МЕСТОПОЛОЖЕНИЯ

Здание расположено в Московском районе на территории современного жилого комплекса комфорт-класса «Галант». Комплекс построен разноэтажным: самые высокие башни имеют 15 этажей, а самая низкая часть – 10 этажей. В шаговой доступности от жилого квартала находятся ст. метро «Фрунзенская», Московский и Витебский проспекты. Особенностью месторасположения является близость к центру города и прямое сообщение с аэропортом. Рядом с жилым комплексом «Галант» развита деловая и торговая инфраструктура.

ПРЕИМУЩЕСТВА ОБЪЕКТА

История здания: архитектура объекта решена в едином стиле с проектом жилого комплекса «Галант», который гармонично вписался в городскую среду Московского района.

Видовые характеристики здания: фасад и входная группа объекта расположены во дворе, со стороны Киевской улицы, которая соединяет Московский и Витебский проспекты. Компактный формат здания будет востребован большим количеством потенциальных инвесторов. На территории жилого комплекса размещен отдельно стоящий паркинг.

Транспортная инфраструктура: жилой комплекс расположен в престижном районе, рядом центр города и аэропорт, основные городские транспортные магистрали, ст. метро «Фрунзенская». В течение дня вы можете многое успеть: встретить делового партнера в аэропорту, продуктивно провести переговоры в своем офисе и поужинать вечером в модном ресторане в центре города.


Торговая и офисная инфраструктура: на протяжении всей рабочей недели по Киевской улице сохраняется умеренная интенсивность движения автомобильного транспорта, поскольку вдоль нее размещена территория Бадаевских складов и офисов, деятельность которых связана с грузоперевозками. Недалеко находятся бизнес-центр «Оптим» класса В и бизнес-центр «Киевская 6» класса С. Ближайшие рестораны и кофейни расположены в шаговой доступности - на Московском пр., за 5-10 минут езды на транспорте можно доехать до ТРК «Варшавский экспресс» и ТЦ «Планета Нептун».

ПРЕДЛОЖЕНИЕ НЕ ЯВЛЯЕТСЯ ПУБЛИЧНОЙ ОФЕРТОЙ






План подвала

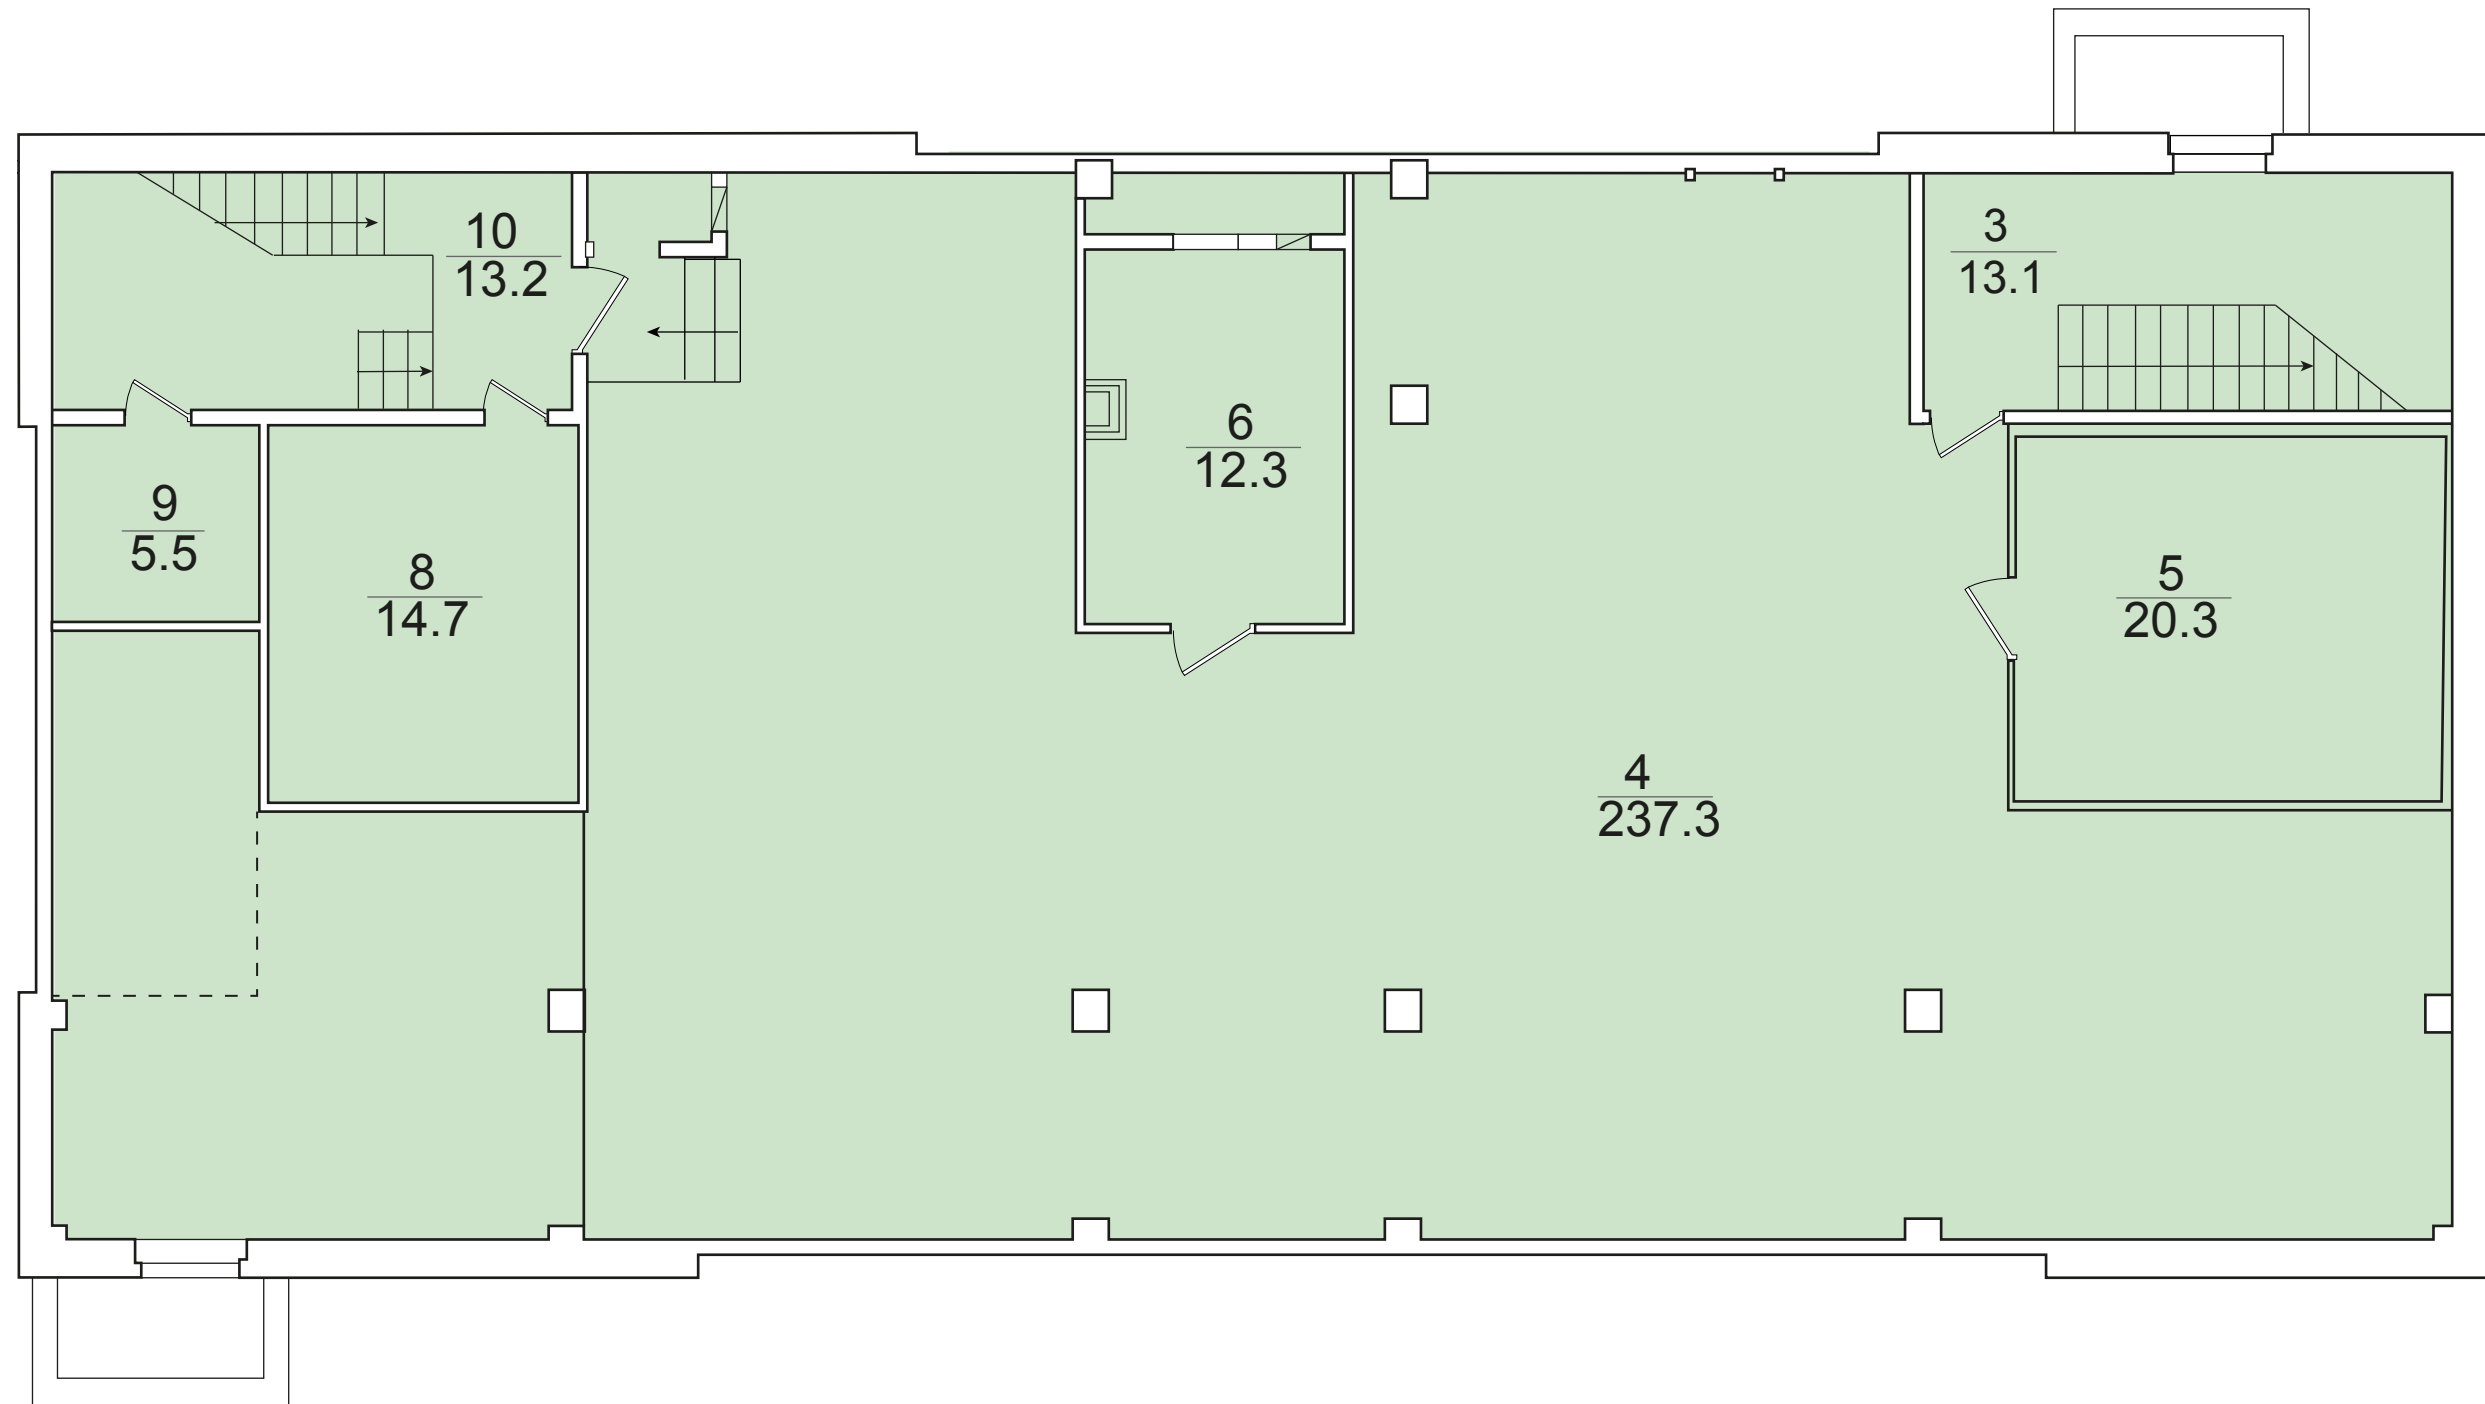



План 1 этажа

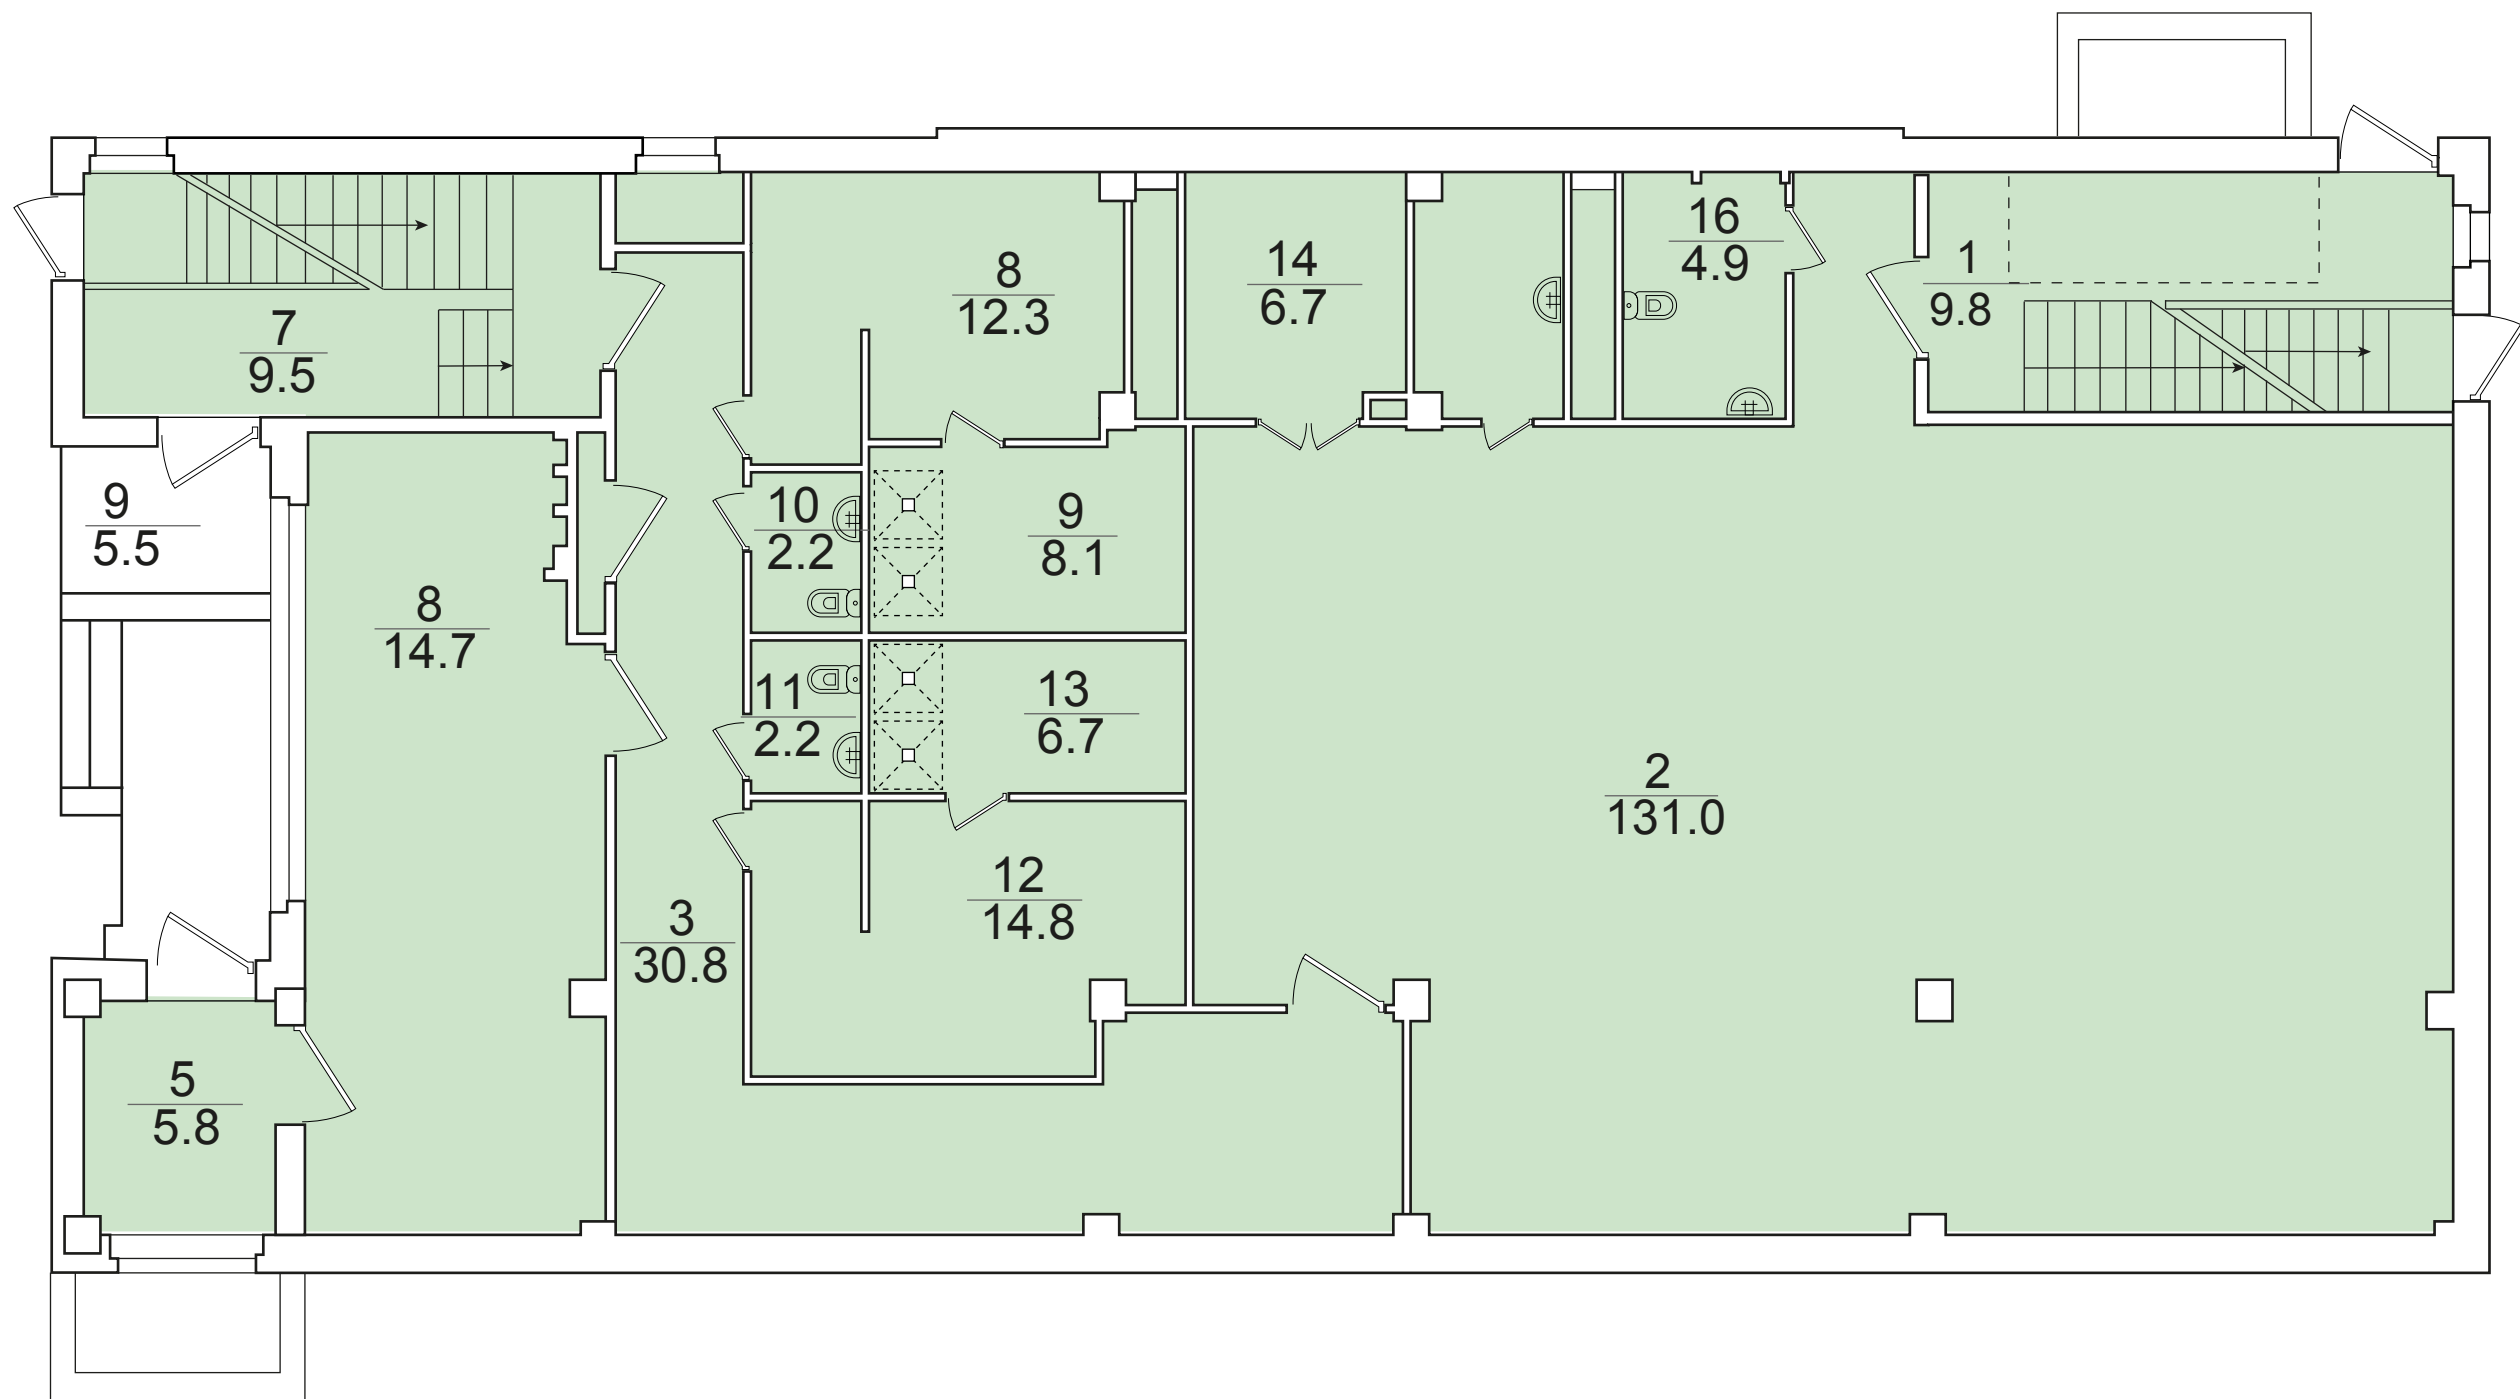



План 2 этажа

